


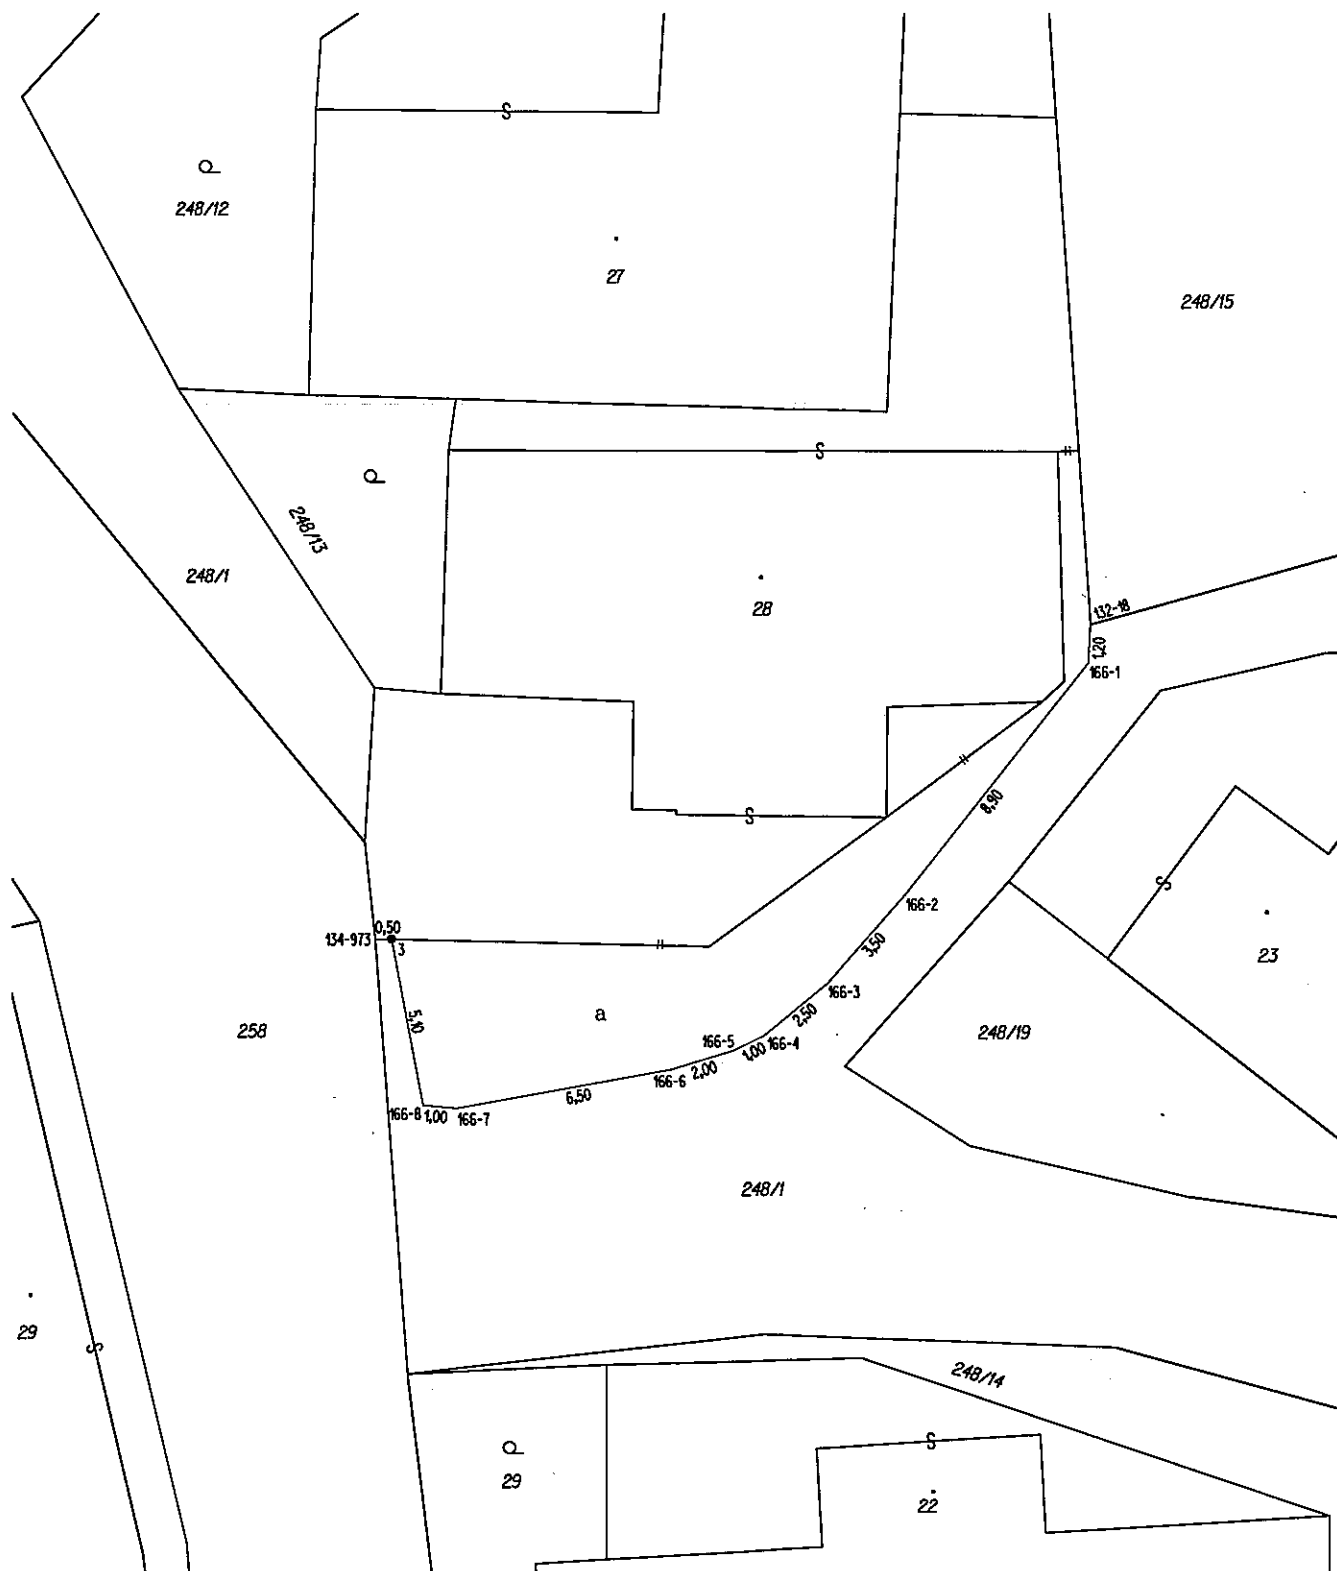

Seznam souřadnic pro zápis do KN (S-JTSK)				
Č.bodu	Y	X	KK	Poznámka
132-18	652349.82	1101618.04	3	ozn.podezdívka pl.
134-973	652371.25	1101627.49	8	ozn.dno bet.koryta
166-1	652349.88	1101619.21	3	roh podezdívky pl.
166-2	652355.37	1101626.20	3	lom bet.koryta
166-3	652357.67	1101628.82	3	lom bet.koryta
166-4	652359.58	1101630.40	3	lom bet.koryta
166-5	652360.49	1101630.84	3	lom bet.koryta
166-6	652362.40	1101631.42	3	lom bet.koryta
166-7	652368.80	1101632.58	3	lom bet.koryta
166-8	652369.81	1101632.49	3	lom bet.koryta
3	652370.77	1101627.49	3	lom bet.koryta

VÝKAZ DOSAVADNÍHO A NOVÉHO STAVU ÚDAJŮ KATASTRU NEMOVITOSTÍ															str.		1
Dosavadní stav					Nový stav												
Označení pozemku parc. číslem	Výměra parcely		Druh pozemku Způsob využití	Označení pozemku parc. číslem	Výměra parcely		Druh pozemku Způsob využití	Typ stavby Způsob využití	Způs. urč. výměr	Porovnání se stavem evidence právních vztahů							
	ha	m2			ha	m2				Díl přechází z pozemku označeného v katastru nemovitostí	dřívější poz. evidenci	Číslo listu vlastnictví	Výměra dílu		Označení dílu		
													ha	m2			
st.28	3	38	zast. pl.	st.28	4	11	zast. pl.	č.e.204 rod.rekr	0	st.28 248/1	101 10001		3	38	celá a		
248/1	56	01	ostat.pl. ostat.komunikace	248/1	55	28	ostat.pl. ostat.komunikace		0	248/1	10001		4	11			
	59	39			59	39											

Zpřesnění geometrického a polohového určení pozemků podle § 50 odst. 1 písm. a) katastrálního zákona navržené v tomto geometrickém plánu lze v katastru nemovitostí provést jen na základě souhlasného prohlášení.

GEOMETRICKÝ PLÁN pro rozdělení pozemku, průběh vlastnické hranice pozemků	Geometrický plán ověřil autorizovaný zeměměřický inženýr:		Stejnopis ověřil autorizovaný zeměměřický inženýr:						
	Jméno, příjmení: Ing. Jaroslav Kovačka		Jméno, příjmení: Ing. Jaroslav Kovačka						
	Číslo položky rejstříku autorizovaných zeměměřických inženýrů: 2441/2009		Číslo položky rejstříku autorizovaných zeměměřických inženýrů: 2441/2009						
	Dne: 07.04.2025 Číslo: 248/2025		Dne: 14.04.2025 Číslo: 274/2025						
	Náležitosti a přesnosti odpovídá právním předpisům		Tento stejnopis odpovídá geometrickému plánu v elektronické podobě uloženému v dokumentaci katastrálního úřadu.						
	Katastrální úřad souhlasí s očíslováním parcel.		Ověření stejnopisu geometrického plánu v listinné podobě.						
Výhotovil: Tomáš Janů Geodetické práce Jámy 85, 59232 Jámy		Ing. Jaroslav Beránek Katastrální úřad pro Vysočinu Katastrální pracoviště Havlíčkův Brod PGP: 527/2025-601 2025.04.11 13:58:38 +02'00'							
Číslo plánu: 167-56/2025									
Okres: Havlíčkův Brod									
Obec: SLAVĚTÍN									
Kat. území: SLAVĚTÍN U OUDOLENĚ									
Mapový list: HAVLÍČKŮV BROD 0-0/33									
Dosavadním vlastníkům pozemků byla poskytnuta možnost seznámit se v terénu s průběhem navrhovaných nových hranic, které byly označeny předepsaným způsobem:									
stavbou									