SITUACE DIO - OBJÍZDNÁ TRASA I.ETAPA

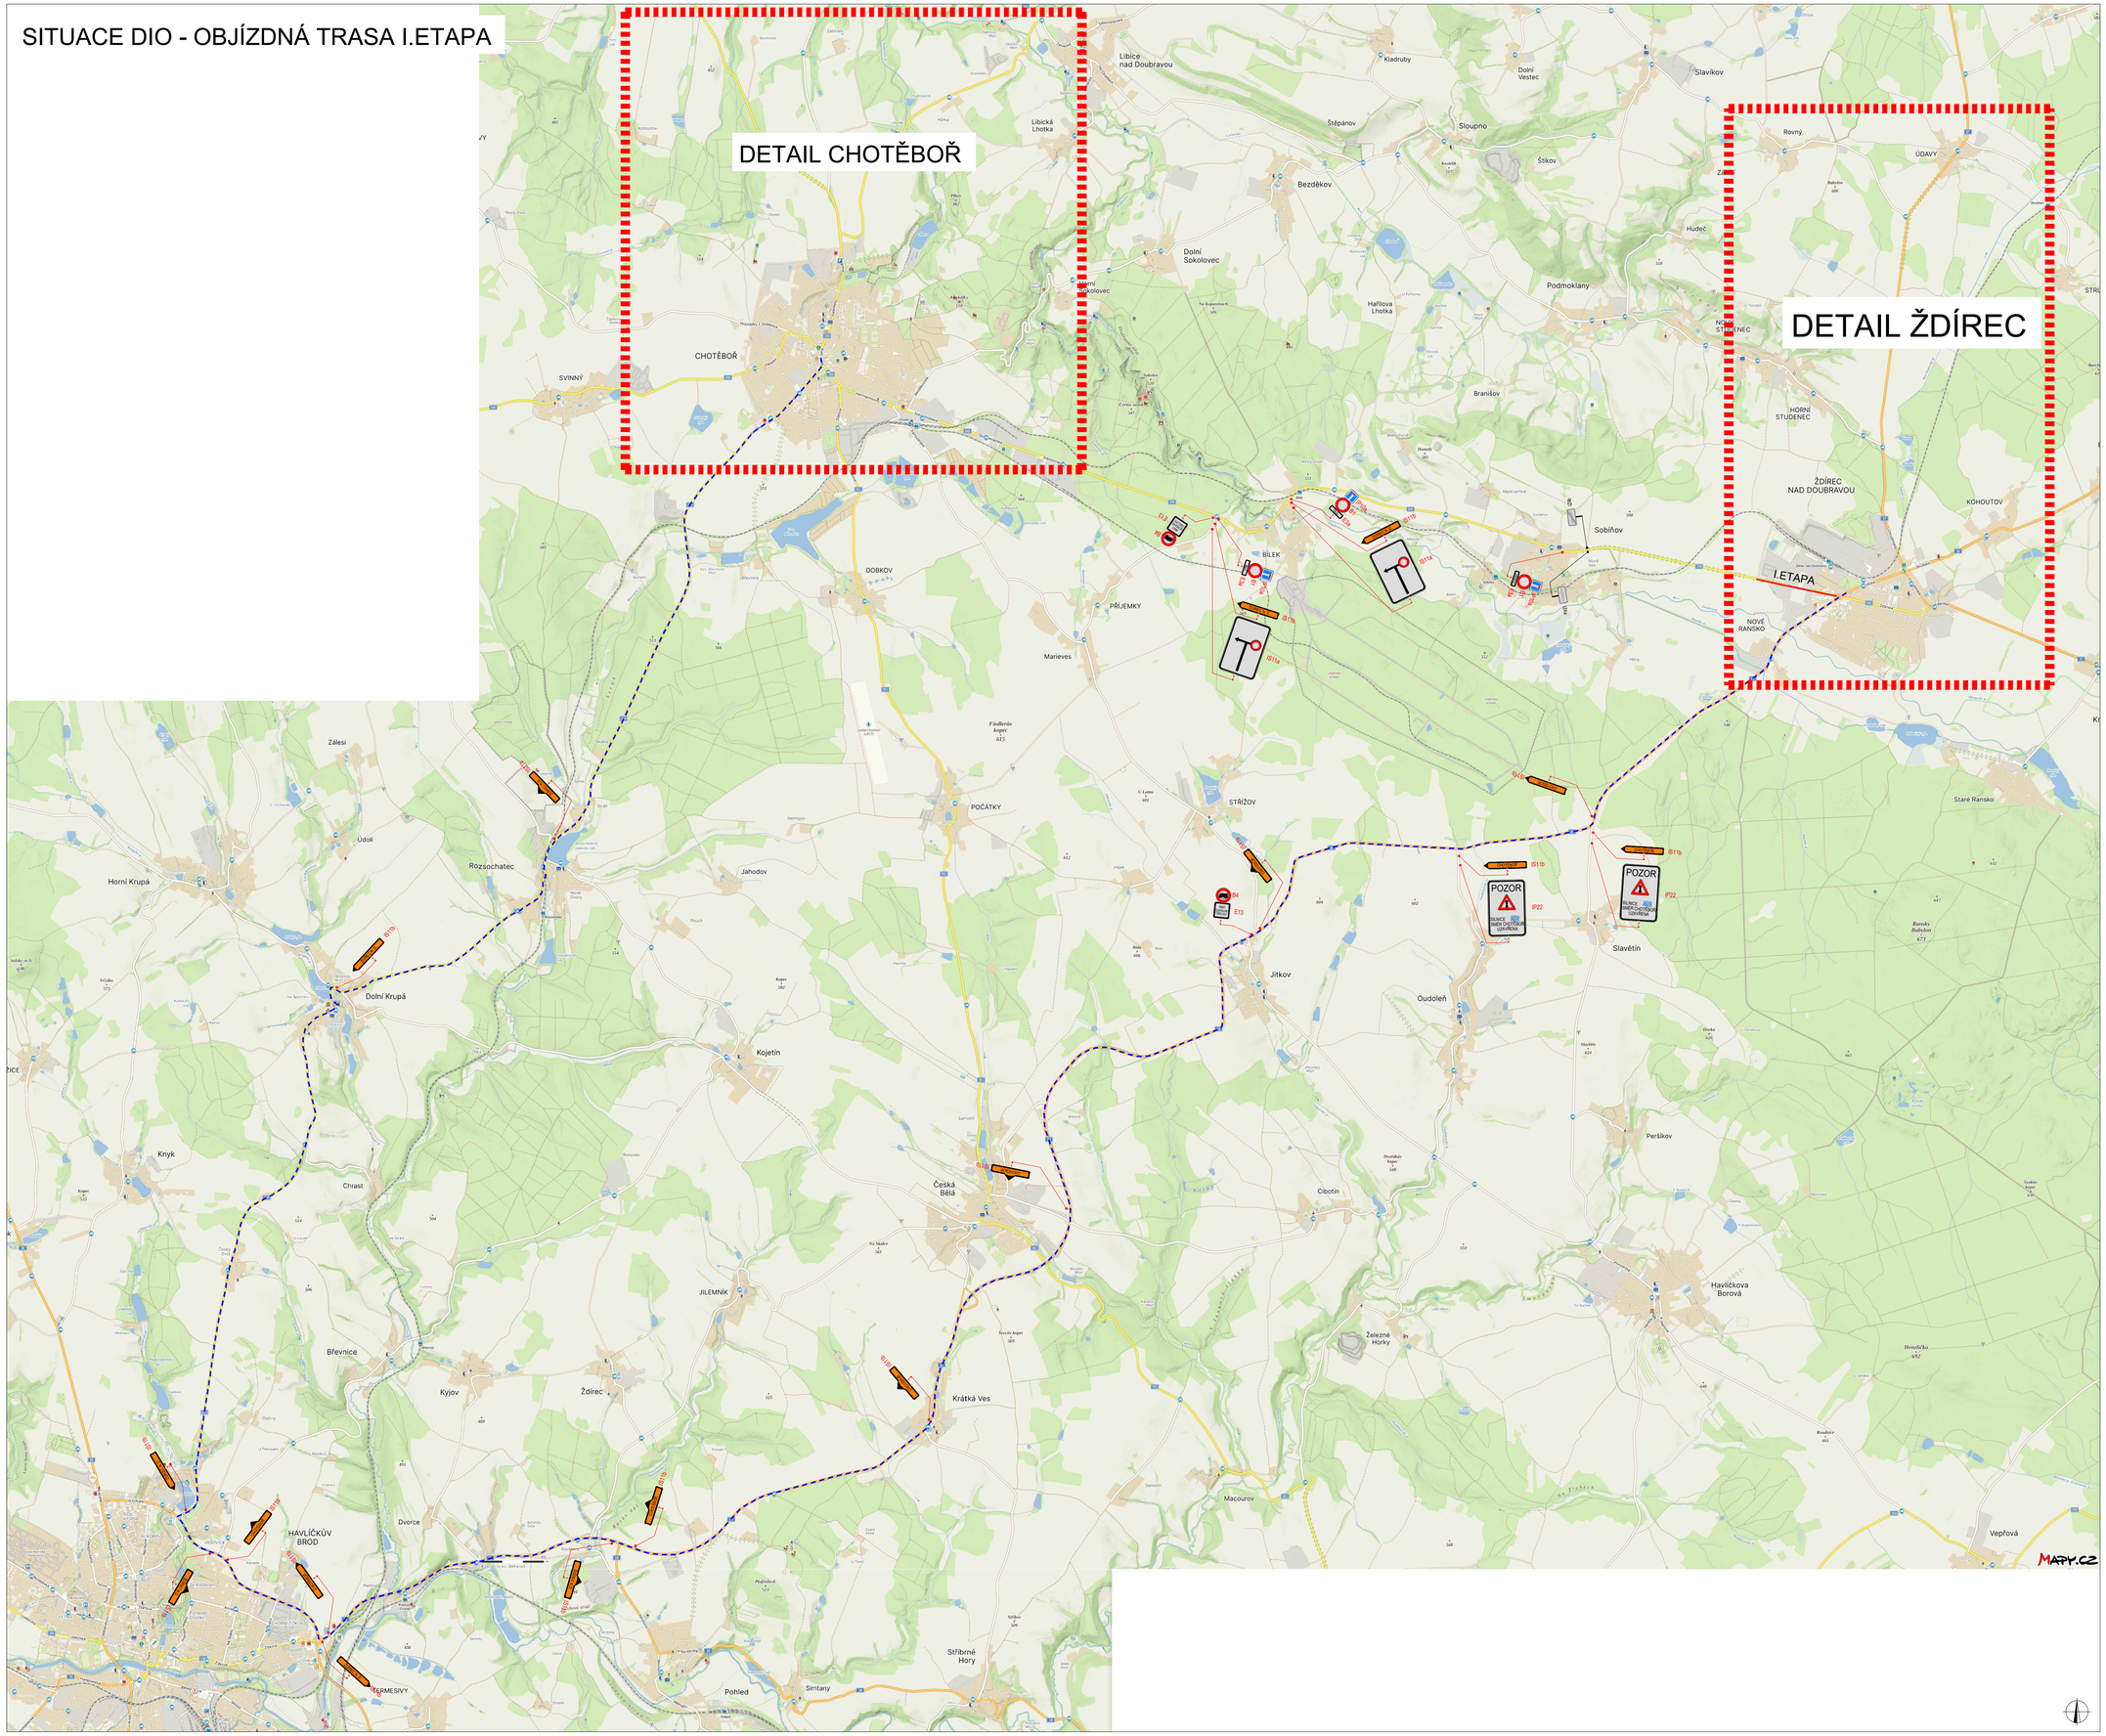

PLATNOST DOKUMENTACE

V ..... dne	V ..... dne	V ..... dne .....

LEGENDA

- B1 NAVRŽENÉ PŘECHODNÉ DOPRAVNÍ ZNAČENÍ
- B1 TRVALÉ DOPRAVNÍ ZNAČENÍ
- B1 TRVALÉ DOPRAVNÍ ZNAČENÍ DOČASNĚ ZNEPLATNĚNÉ
- UZAVÍRKA
- OBJÍZDNÁ TRASA

ZODPOVĚDNÝ PROJEKTANT:	Richard Peška		VYZNAČ
VYPRACOVAL:	Lukáš Beránek		
KONTROLOVAL:	Richard Peška		
NÁZEV STAVBY: II/345 CHOTĚBOŘ - ŽDÍREC NAD DOUBR. okres Havlíčkův Brod, kraj Vysočina	ČÍSLO ZAKÁZKY:	075/2025	VYZNAČ, s.r.o. Sídlo: 5113/1, 586 01 Jihlava
	DATUM:	06/2025	
	FORMÁT:	A1	
OBSAH: Situace dopravně-inženýrských opatření	MĚŘÍTKO:	-	ČÍSLO PŘÍLOHY: 1 / SOUPRAVA:
	ÚČEL:	RDS	

DETAIL ŽDÍREC NAD DOUBRAVOU - Ia.ETAPA 14.7.2025 - 27.7.2025

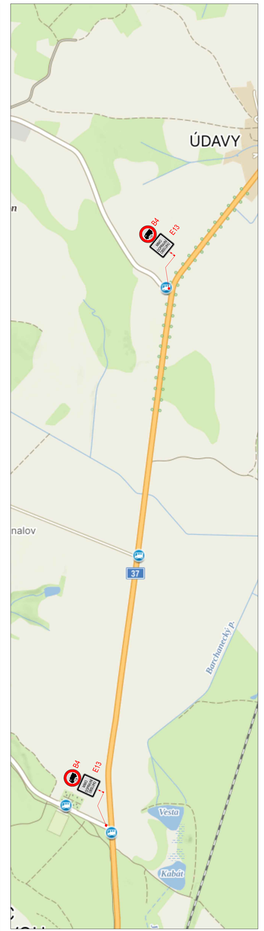

PLATNOST DOKUMENTACE

V ..... dne	V ..... dne	V ..... dne .....

LEGENDA

- MAVRŽENÉ PŘECHODNÉ DOPRAVNÍ ZNAČENÍ
- TRVALÉ DOPRAVNÍ ZNAČENÍ
- TRVALÉ DOPRAVNÍ ZNAČENÍ DOČASNĚ ZNEPLATNĚNÉ
- UZAVÍRKA MIMO VOZOVKA S POVOLENÍM STAVBY

ZODPOVĚDNÝ PROJEKTANT:	Richard Peška		
VYPRACOVAL:	Lukáš Brišinek		
KONTROLOVAL:	Richard Peška		
NÁZEV STAVBY:	III/345 CHOTĚBOŘ - ŽDÍREC NAD DOUBR.	DŇU ZAHÁJENÍ PRACÍ:	07/5/2025
okres Havlíčkův Brod, kraj Vysočina		DŇ DOK:	06/2025
		ZPRAC.:	VYZNAČ, s.r.o. Sídlo: 511 01, Sál, 37, Jilemno
STUPEŇ:	Situace dopravně-inženýrských opatření	MĚŘÍTKO:	-
		ČÍSLO PŘÍLOHY:	2
		ČÍSLO:	RDS
		ODPRAVA:	

VYZNAČ

DETAIL ŽDÍREC NAD DOUBRAVOU - Ib.ETAPA 28.7.2025 - 10.8.2025

PLATNOST DOKUMENTACE

V ..... dne	V ..... dne	V ..... dne

LEGENDA

- MAVIZNÉ PŘECHODNÉ DOPRAVNÍ ZNAČENÍ
- TRVALÉ DOPRAVNÍ ZNAČENÍ
- TRVALÉ DOPRAVNÍ ZNAČENÍ DOČASNĚ ZNEPLATNĚNÉ
- ÚDAVÝRNA

ZODPOVĚDNÝ PROJEKTANT:	Richard Peška		
VYPRACOVAL:	Lukáš BRSNIK		
KONTROLOVAL:	Richard Peška		
INVEST. ZNAČ:	III/345 CHOTĚBOŘ - ŽDÍREC NAD DOUBR.	DŇ/ DATUM:	07/8/2025
		DATUM:	08/2025
	okres Havlíčkův Brod, kraj Vysočina	FORMÁT:	
DŘ/ARH:	Situace dopravně-inženýrských opatření	MĚŘÍTKO:	-
		ČÍS. PŘ.ARH:	
		ČÍS.:	RDS 3

VYZNAČ

VYZNAČ, s.r.o.
Sídlo: 517 21, Still, Sil. 21 Jihlava

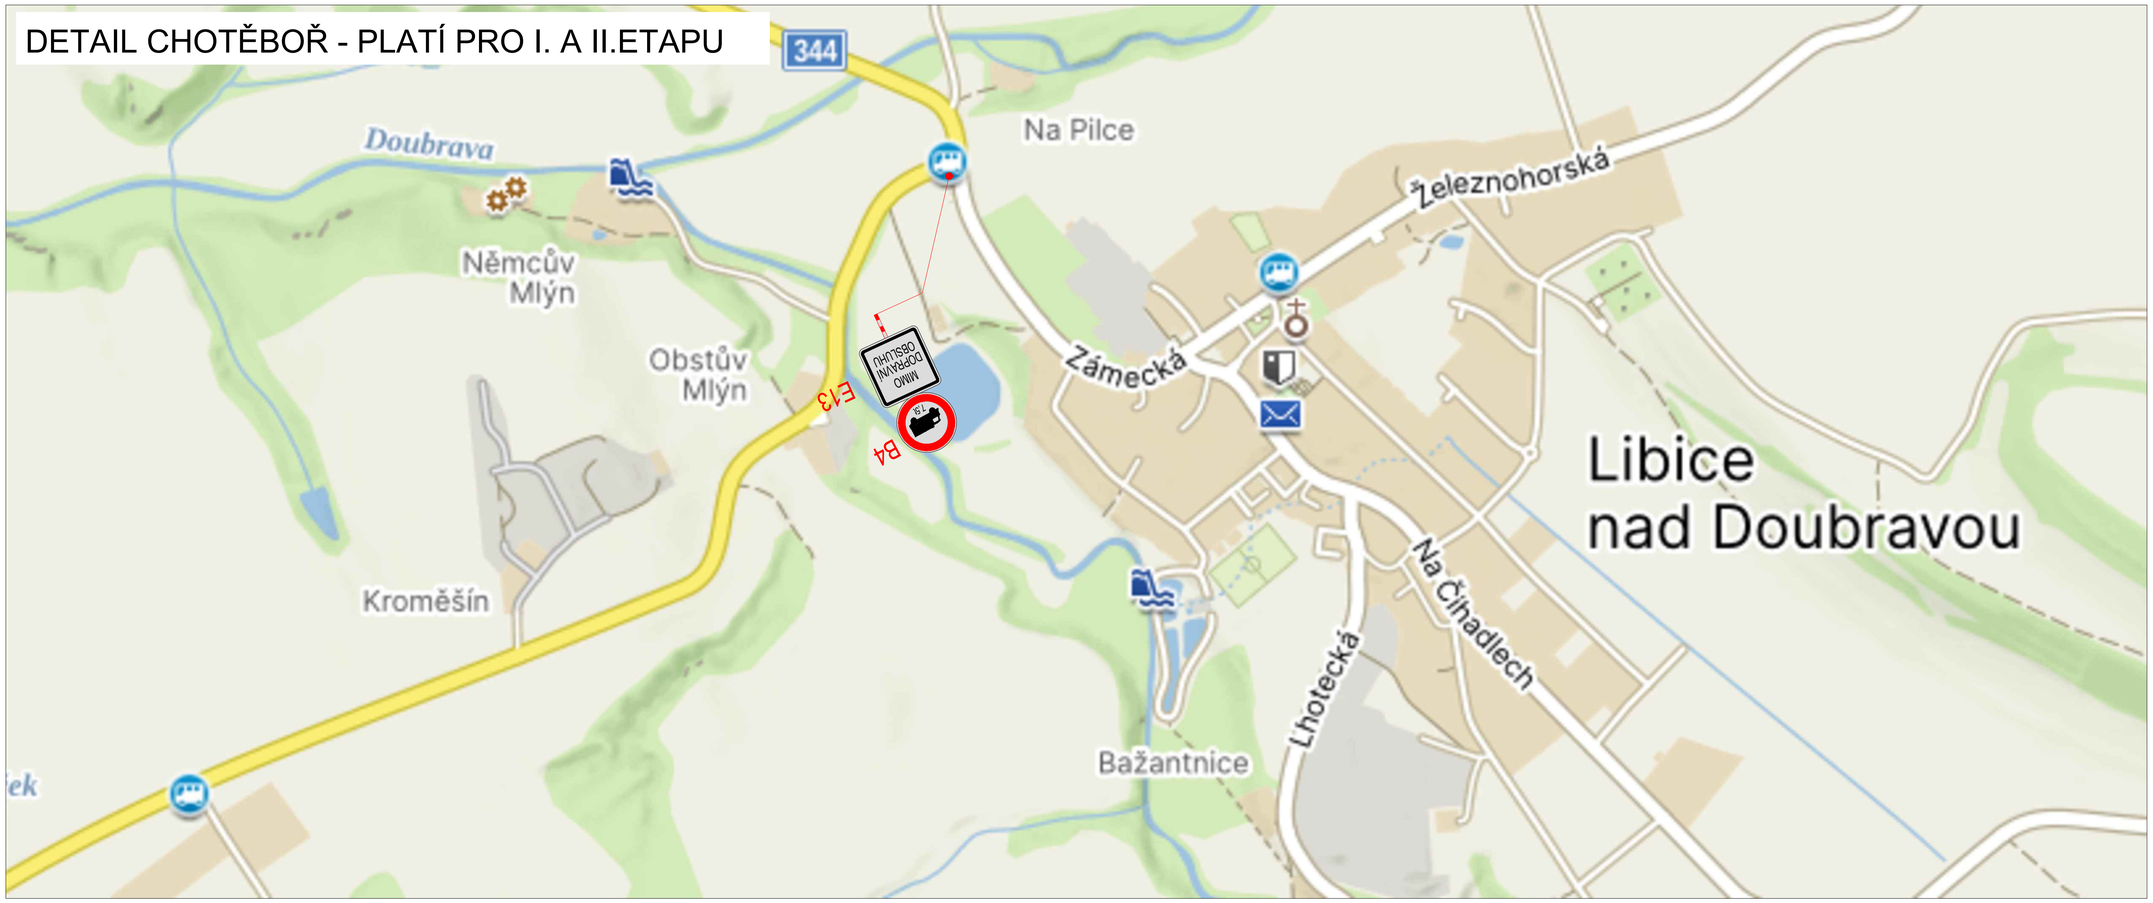

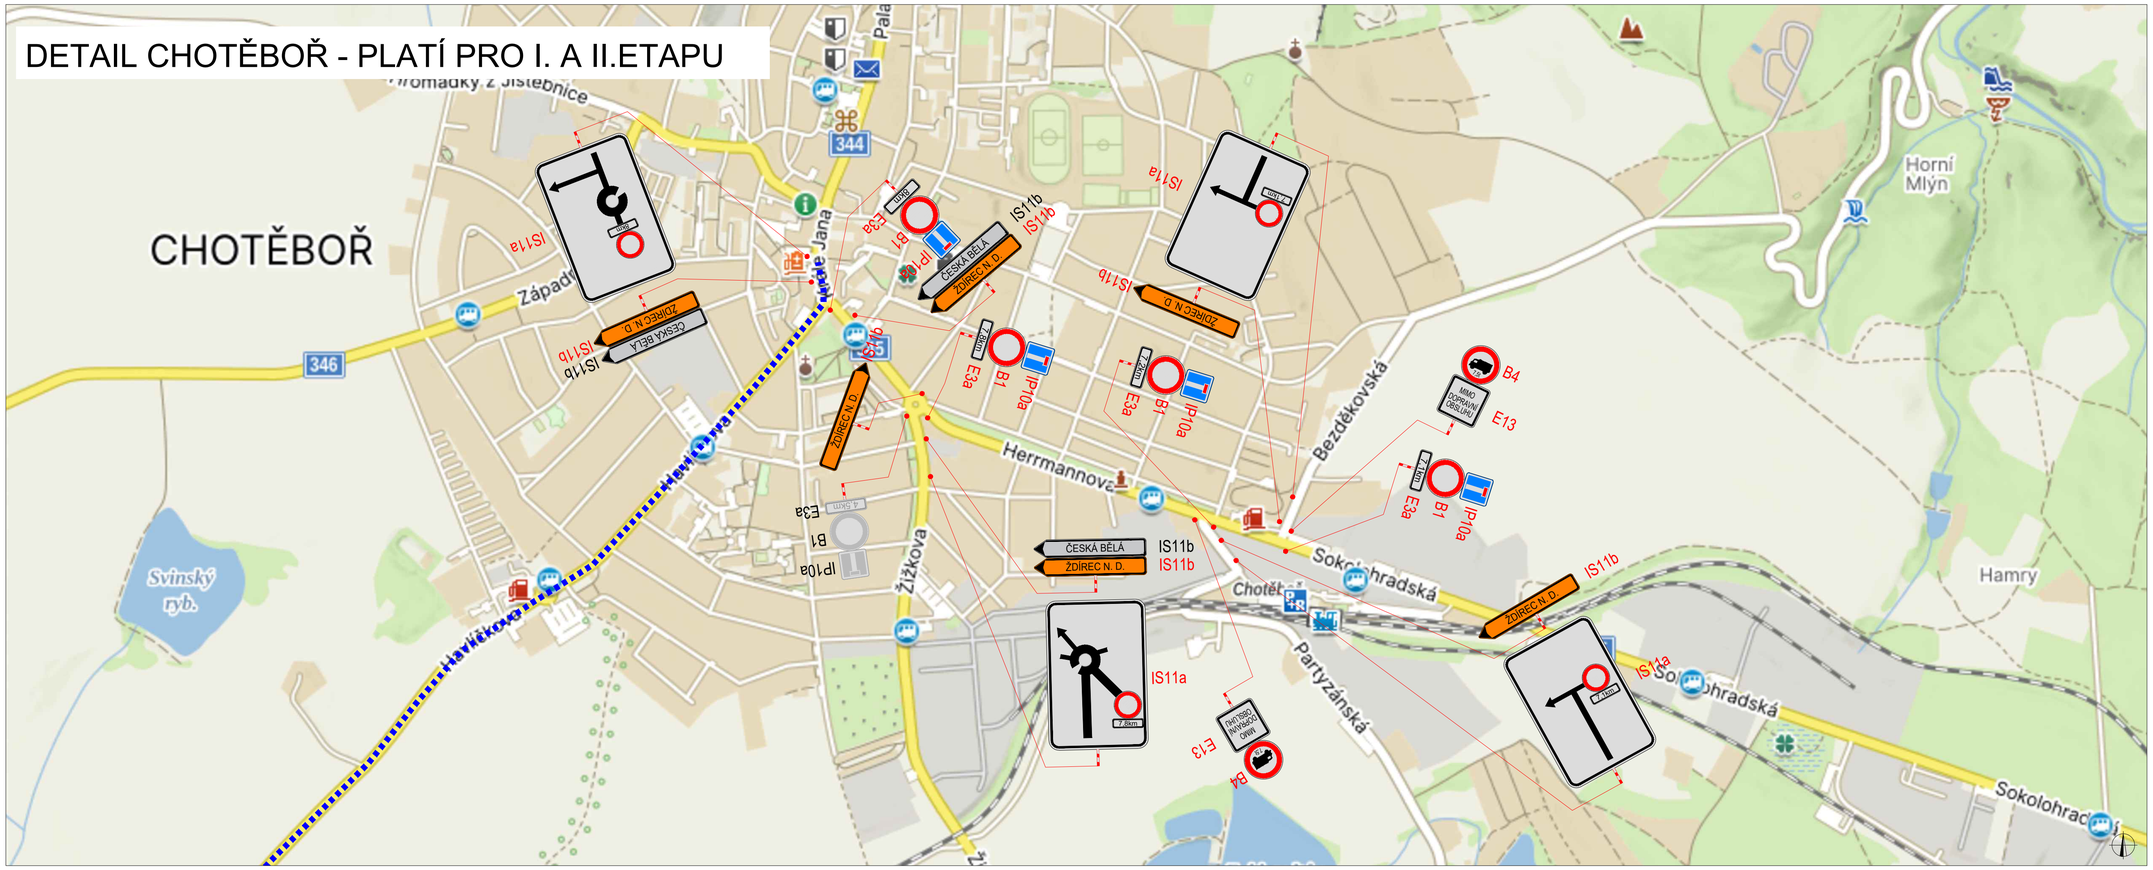

PLATNOST DOKUMENTACE

V ..... dne	V ..... dne	V ..... dne .....

LEGENDA

- IS1 NAVRŽENÉ PŘECHODNÉ DOPRAVNÍ ZNAČENÍ
- B1 TRVALÉ DOPRAVNÍ ZNAČENÍ
- B1 TRVALÉ DOPRAVNÍ ZNAČENÍ DOČASNĚ ZNEPLATNĚNÉ
- OBJÍŽDNÁ TRASA

ZODPOVĚDNÝ PROJEKTANT:	Richard Peška		VYZNAČ
VYPRACOVAL:	Lukáš Beránek		VYZNAČ, s.r.o. Sídlo: 513/1, Sídl. 01 Jihlava
KONTROLOVAL:	Richard Peška		
NÁZEV STAVBY: II/345 CHOTĚBOŘ - ŽDÍREC NAD DOUBR. okres Havlíčkův Brod, kraj Vysočina	ČÍSLO ZAKÁZKY:	075/2025	
	DATUM:	06/2025	
	FORMÁT:	A1	
OBSAH: Situace dopravně-inženýrských opatření	MĚŘÍTKO:	-	ČÍSLO PŘÍLOHY: 4 / SOUPRAVA:
	ÚČEL:	RDS	

SITUACE DIO - OBJÍZDNÁ TRASA II.ETAPA

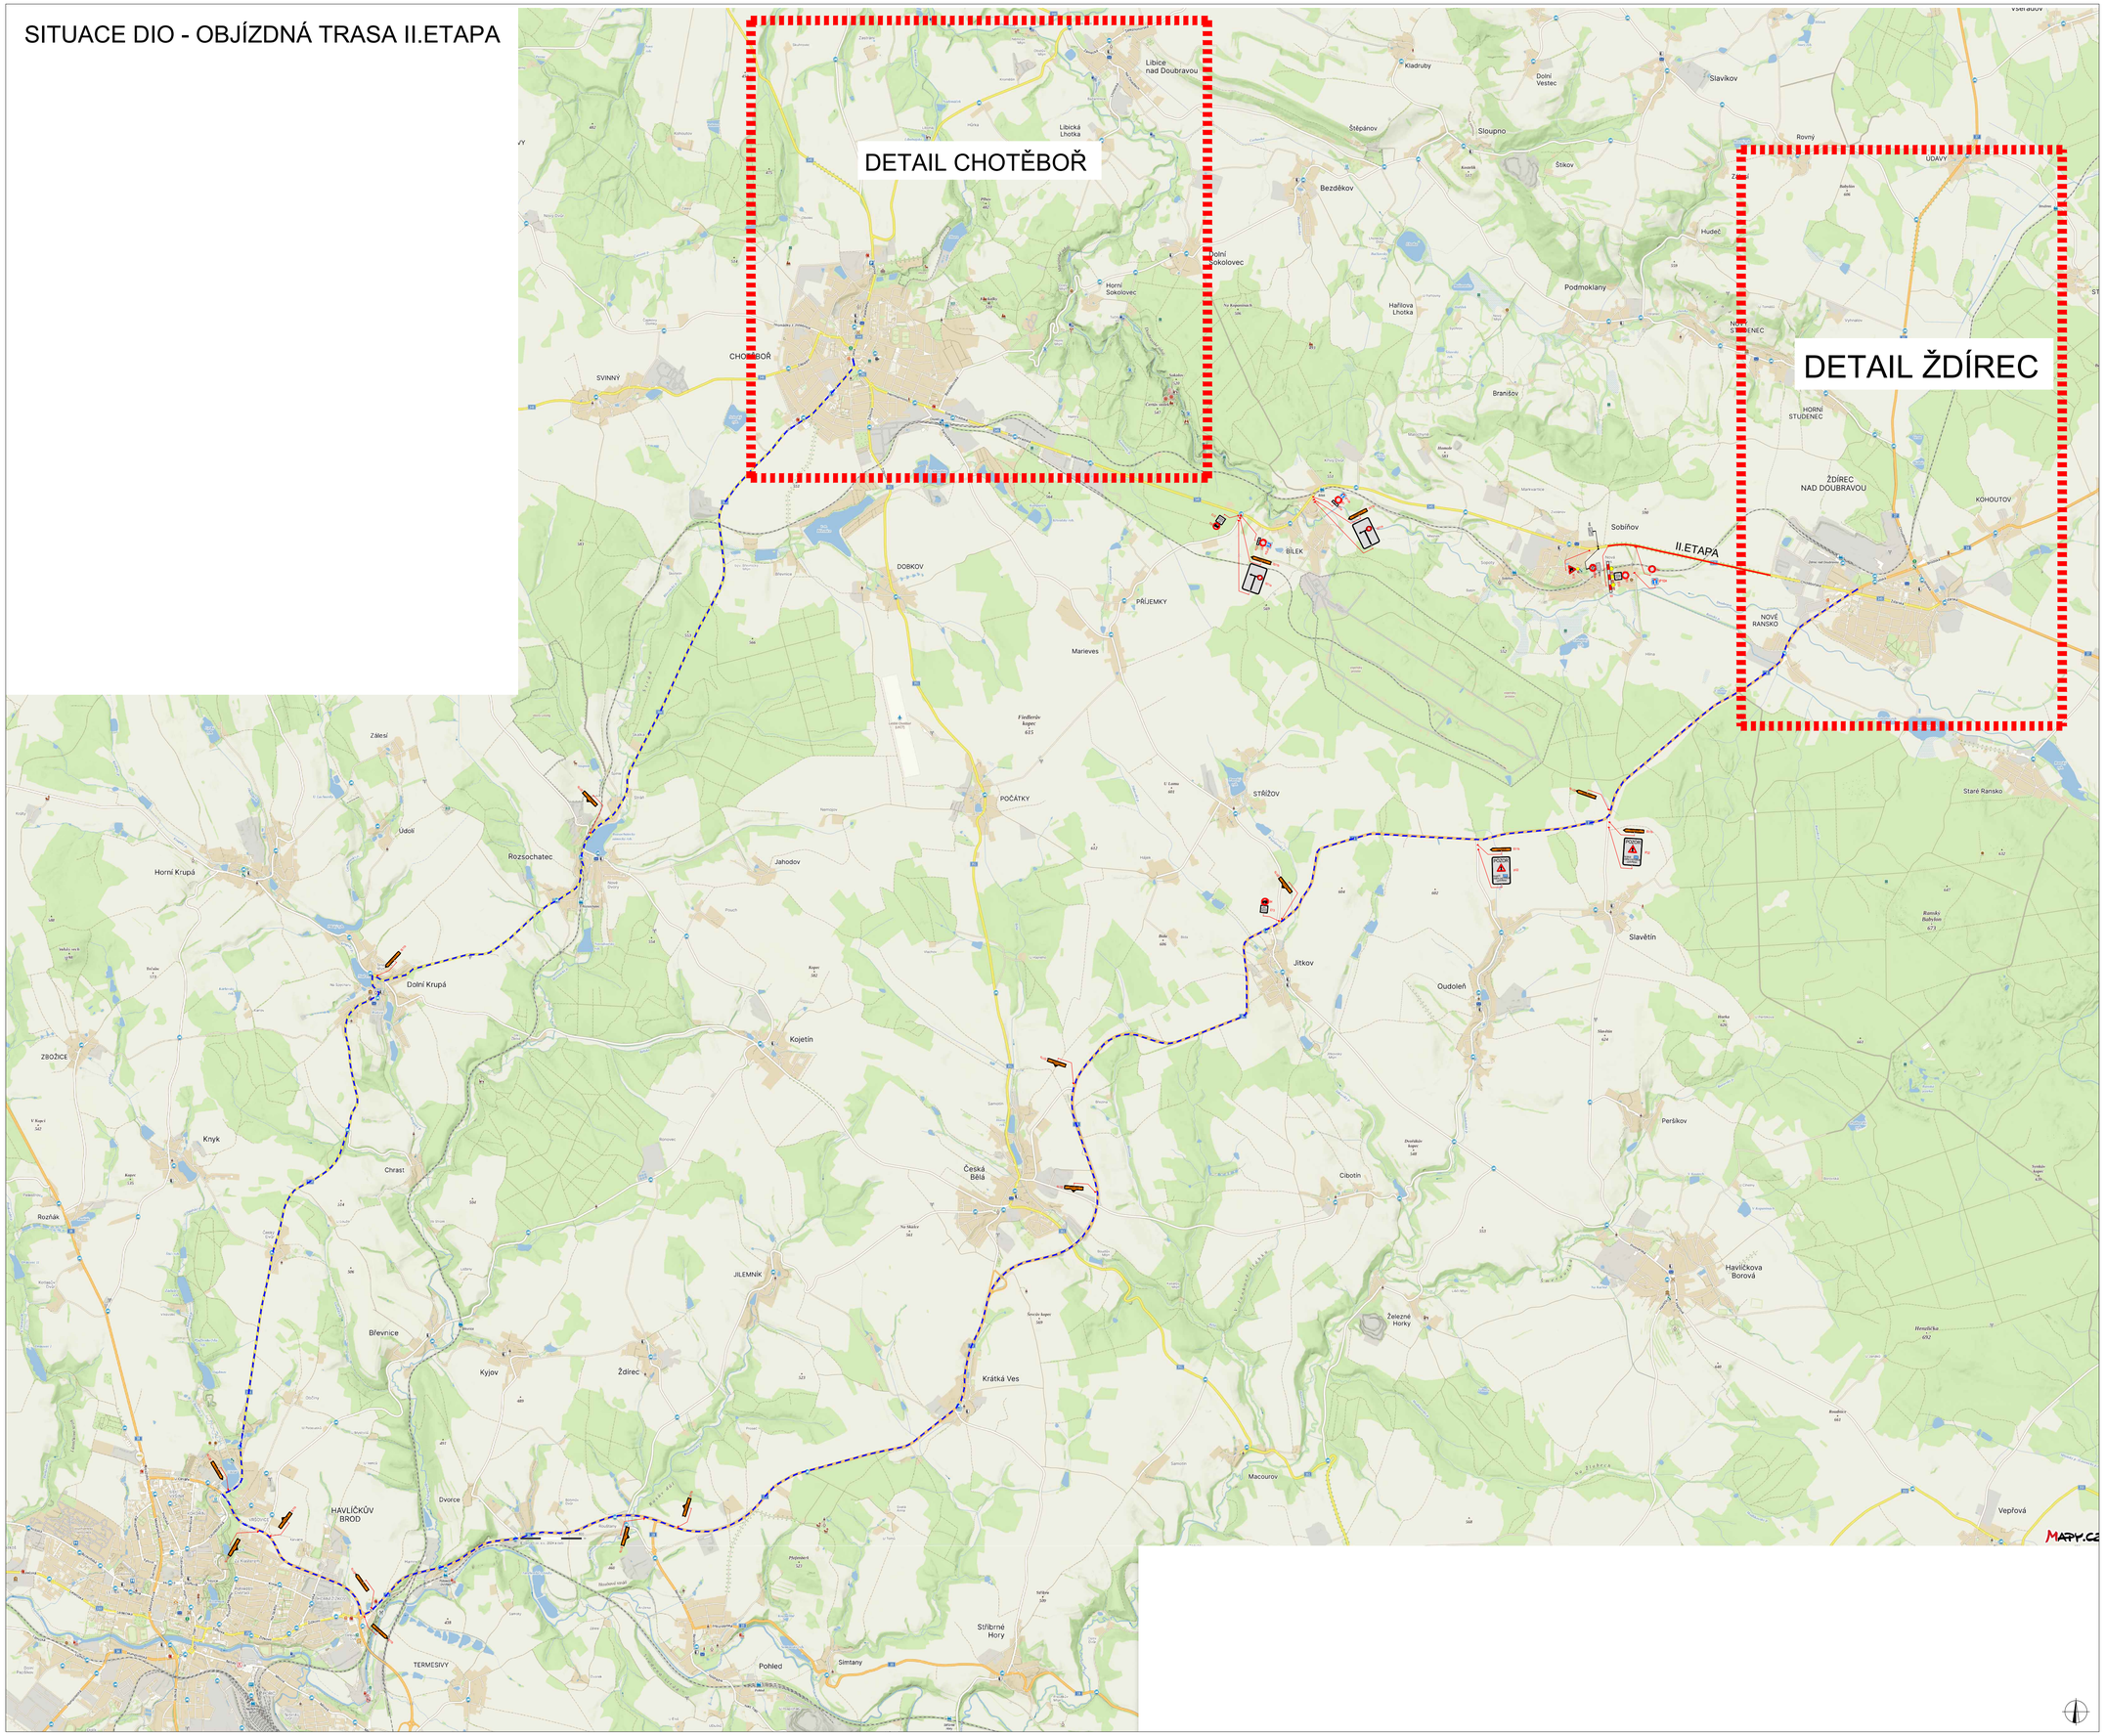

PLATNOST DOKUMENTACE

V _____ dne _____	V _____ dne _____	V _____ dne _____

LEGENDA

- B1 NAVRŽENÉ PŘECHODNÉ DOPRAVNÍ ZNAČENÍ
- B1 TRVALÉ DOPRAVNÍ ZNAČENÍ
- B1 TRVALÉ DOPRAVNÍ ZNAČENÍ DOČASNĚ ZNEPLATNĚNÉ
- UZAVÍRKA
- OBJÍZDNÁ TRASA

ZODPOVĚDNÝ PROJEKTANT:	Richard Peška		VYZNAČ spol. s r.o. Srázná 5113/1, 586 01 Jihlava
VYPRACOVAL:	Lukáš Beránek		
KONTROLOVAL:	Richard Peška		
NÁZEV STAVBY: II/345 CHOTĚBOŘ - ŽDÍREC NAD DOUBR. okres Havlíčkův Brod, kraj Vysočina	ČÍSLO ZAKÁZKY:	075/2025	
	DATUM:	06/2025	
	FORMÁT:	A1	
OBSAH: Situace dopravně-inženýrských opatření	MĚŘÍTKO:	-	ČÍSLO PŘÍLOHY: 5 / SOUPRAVA:
	ÚČEL:	RDS	

DETAIL ŽDÍREC NAD DOUBRAVOU - II.ETAPA 11.8.2025 - 11.9.2025

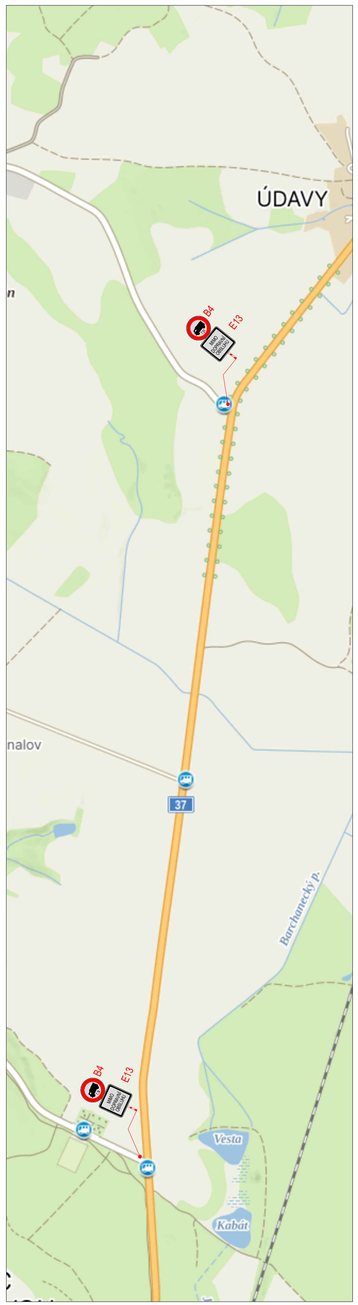

PLATNOST DOKUMENTACE

V ..... dne	V ..... dne	V ..... dne .....

LEGENDA

- B1 NAVRŽENÉ PŘECHODNÉ DOPRAVNÍ ZNAČENÍ
- B1 TRVALÉ DOPRAVNÍ ZNAČENÍ
- B1 TRVALÉ DOPRAVNÍ ZNAČENÍ DOČASNĚ ZNEPLATNĚNÉ
- UZAVÍRKA

ZODPOVĚDNÝ PROJEKTANT:	Richard Peška		VYZNAČ s.r.o.
VYPRACOVAL:	Lukáš Beránek		
KONTROLOVAL:	Richard Peška		
NÁZEV STAVBY: II/345 CHOTĚBOŘ - ŽDÍREC NAD DOUBR. okres Havlíčkův Brod, kraj Vysočina	ČÍSLO ZAKÁZKY: 075/2025		VYZNAČ, s.r.o. Sídlo: 5113/1, 586 01 Jihlava
	DATUM: 06/2025		
	FORMÁT:		
OBSAH: Situace dopravně-inženýrských opatření	MĚŘÍTKO: -		ČÍSLO PŘÍL.DHP: 6 / SOUPRAVA:
	ÚČEL: RDS		